


Kv Malörten

3 RoK 79 m²

Denna lägenhetstyp finns
även i spegelvänt utförande

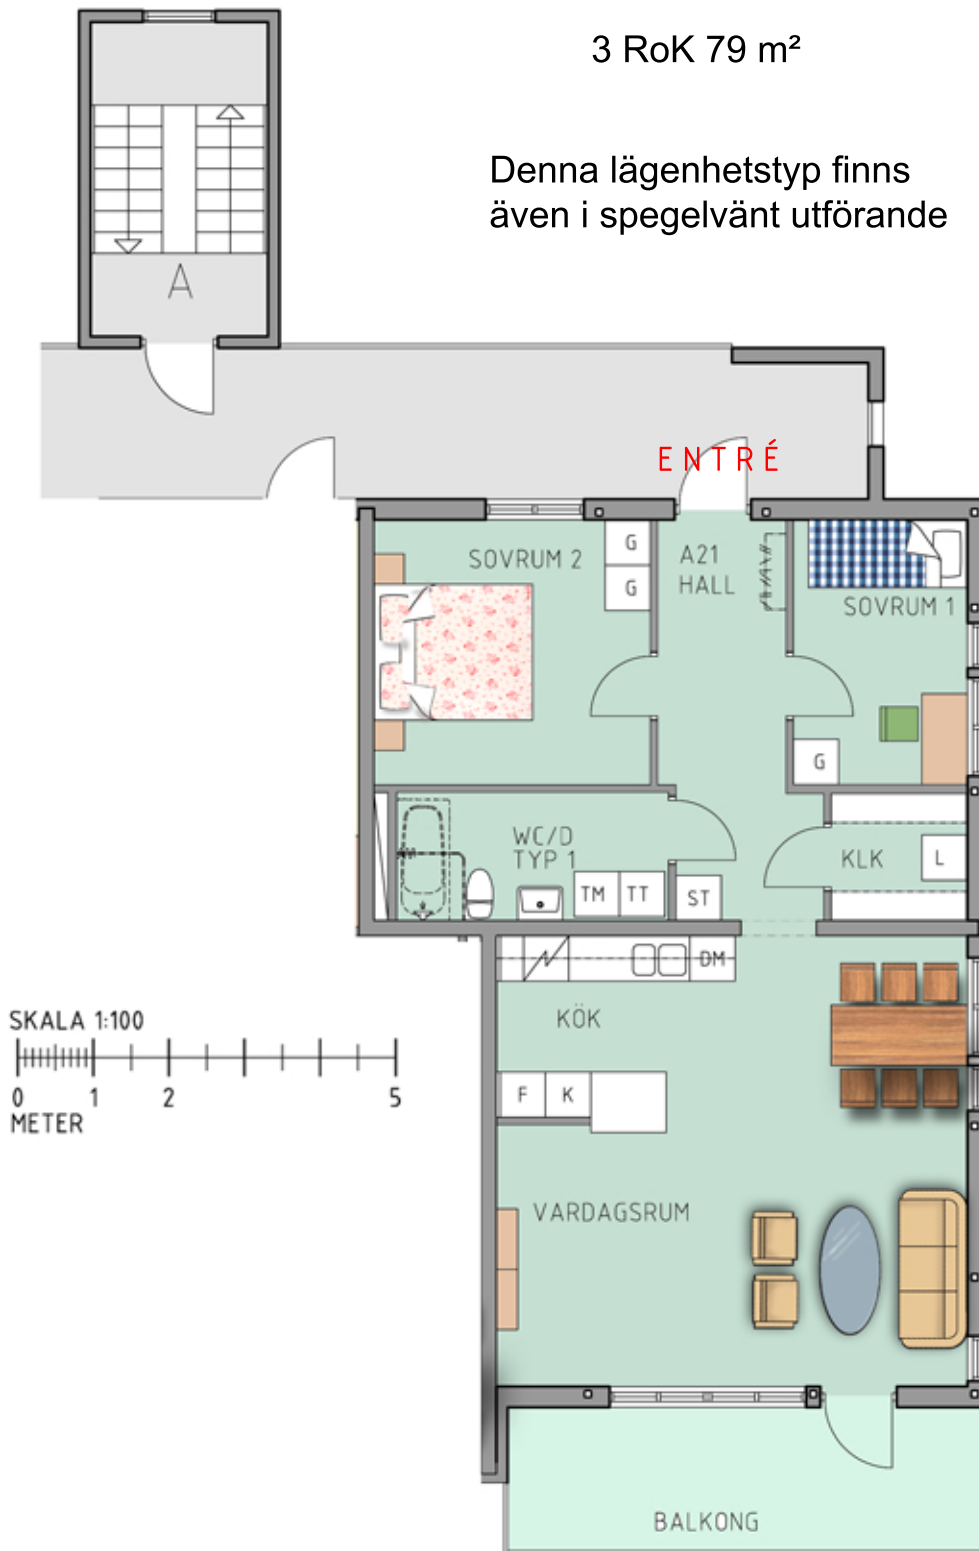

Teckenförklaring

G	Garderob
L	Linneskåp
K	Kyl
F	Frys
TM	Tvättmaskin
TT	Torktumlare
DM	Diskmaskin
ST	Städskåp

